



SÒL URBÀ	
	SÒL URBÀ
SÒL RÚSTIC PROTEGIT	
	ATP Àrea de Protecció Territorial de Carreteres Xarxa primària i secundària
	Zona de reserva viat
	AANP Àrea Natural d'Interès Paleontològic d'Altre Nivell de Protecció.
	ANEI Àrea Natural d'Espècial Interès d'Altre Nivell de Protecció.
	ARIP-BOSCOS Àrea Natural d'Espècial Interès d'Altre Nivell de Protecció.
	ARIP Àrea Natural d'Espècial Interès d'Altre Nivell de Protecció.
	APT Àrea de Protecció Territorial de Costes
SISTEMES GENERALS EN SÒL RÚSTIC	
	ZONA DE CREXEMENT
	SG-PAI SISTEMA GENERAL DE PROVEÏMENT
	SG-PA SISTEMA GENERAL D'APARCAMENT
	SG-EQ SISTEMA GENERAL D'EQUIPAMENT
	SG-ELP SISTEMA GENERAL D'ESPAI LLIBRE PÚBLIC
	SG-IF SISTEMA GENERAL D'INFRASTRUCTURES
	NU VIAL NOU VIAL
*	SISTEMA GENERAL EXISTENT
	SISTEMA GENERAL D'INFRASTRUCTURA VIÀRIA
	SISTEMA GENERAL D'INFRASTRUCTURA VIÀRIA Xarxa de Camins Rurals
	XARXA DE TORRENTS
	RUTA D'INTERES CULTURAL NATURALÍSTIC Arbòric
	RUTA D'INTERES CULTURAL NATURALÍSTIC Ruta del Cost
	LIMIT DE SÒL URBÀ
	LIMIT DE SÒL URBÀ
	LIMIT DE SÒL RÚSTIC



ELEMENTS INVENTARIS
APROVAT CATELEG HISTÒRIC DEFINITIVAMENT

CONCEPTE: QUALIFICACIÓ DEL SÒL RÚSTIC

PLANOL NUM: **ORD-03(04SG)**

ESCALA: **1:10000**

DATA: **OCT 2011**

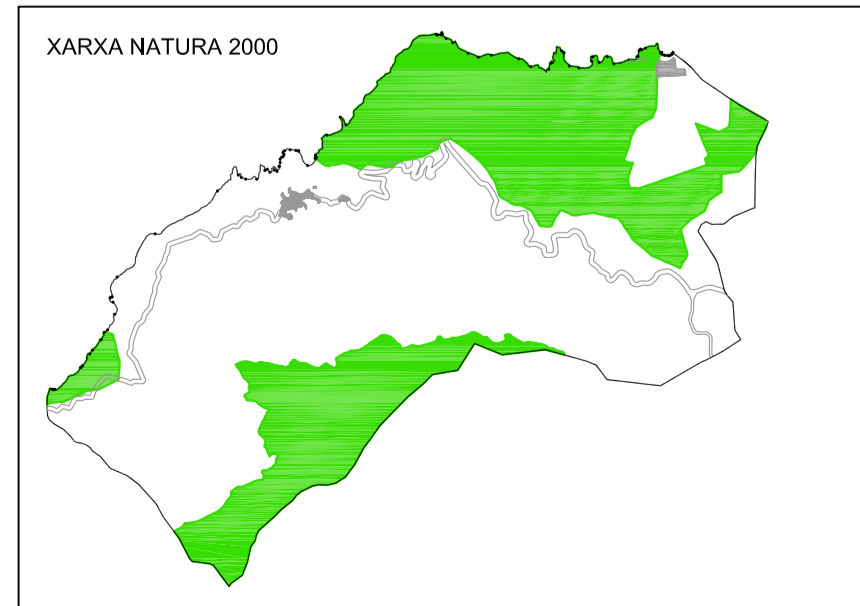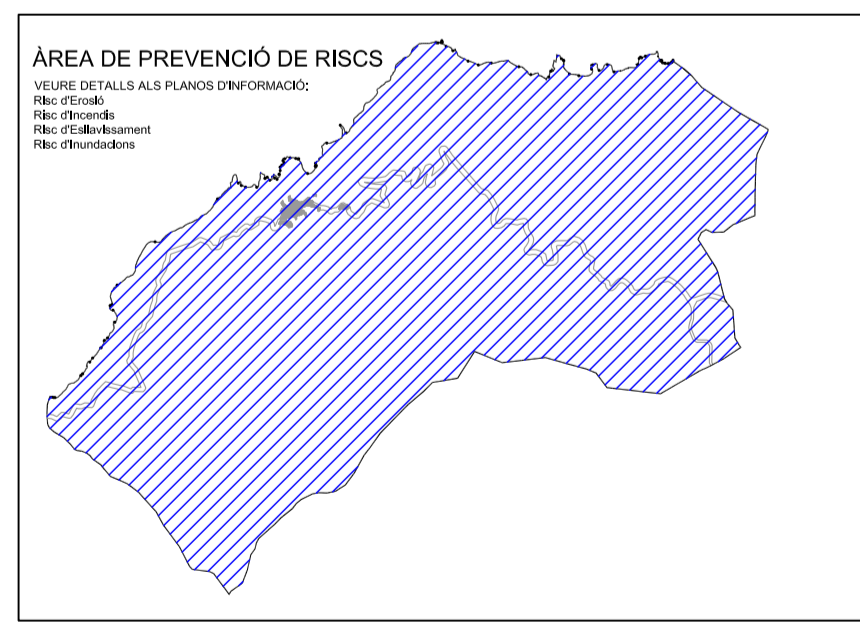

AJUNT. DE BANYALBUFAR
NORMES SUBSIDIÀRIES
FASE: AVANÇ

BARTOMEU BAUZÀ ESTARELLAS
ARQUITECTE
BARTOMEU NICOLAU MAYOL
ARQUITECTE
ALEXANDRE OLIVER VENEGAS
ARQUITECTE TÈCNIC
MIQUEL GELABERT MORRO
ECONOMISTA
CARLES MENA RIBAS
ADVOCAT

