


CALIFICACIÓ DEL SUELO		POLIGONS TRAMA		SUPERFÍCIES (m ²)			
URBANO	núcleo residencial	1, 2, 3	34.000	36.700			
	equipamiento	5, 6, 7, 8	2.799				
URBANO	núcleo urbano	4	31.600	78.050			
	esp. libres	9	400	32.000	17.176.275		18.051.275
NO URBANIZABLE	agrícola ganadero	ag		3.386.550		17.098.225	
	forestal	f		13.711.675			
URBANIZABLE		T ₂				875.000	

▲▲▲▲▲▲	elemento paisajístico singular.
★ ★ ★ ★ ★ ★	límite paraje preservado.
▨▨▨▨▨▨	zona de reserva vial (25m a ambos lados del eje de la calzada.)

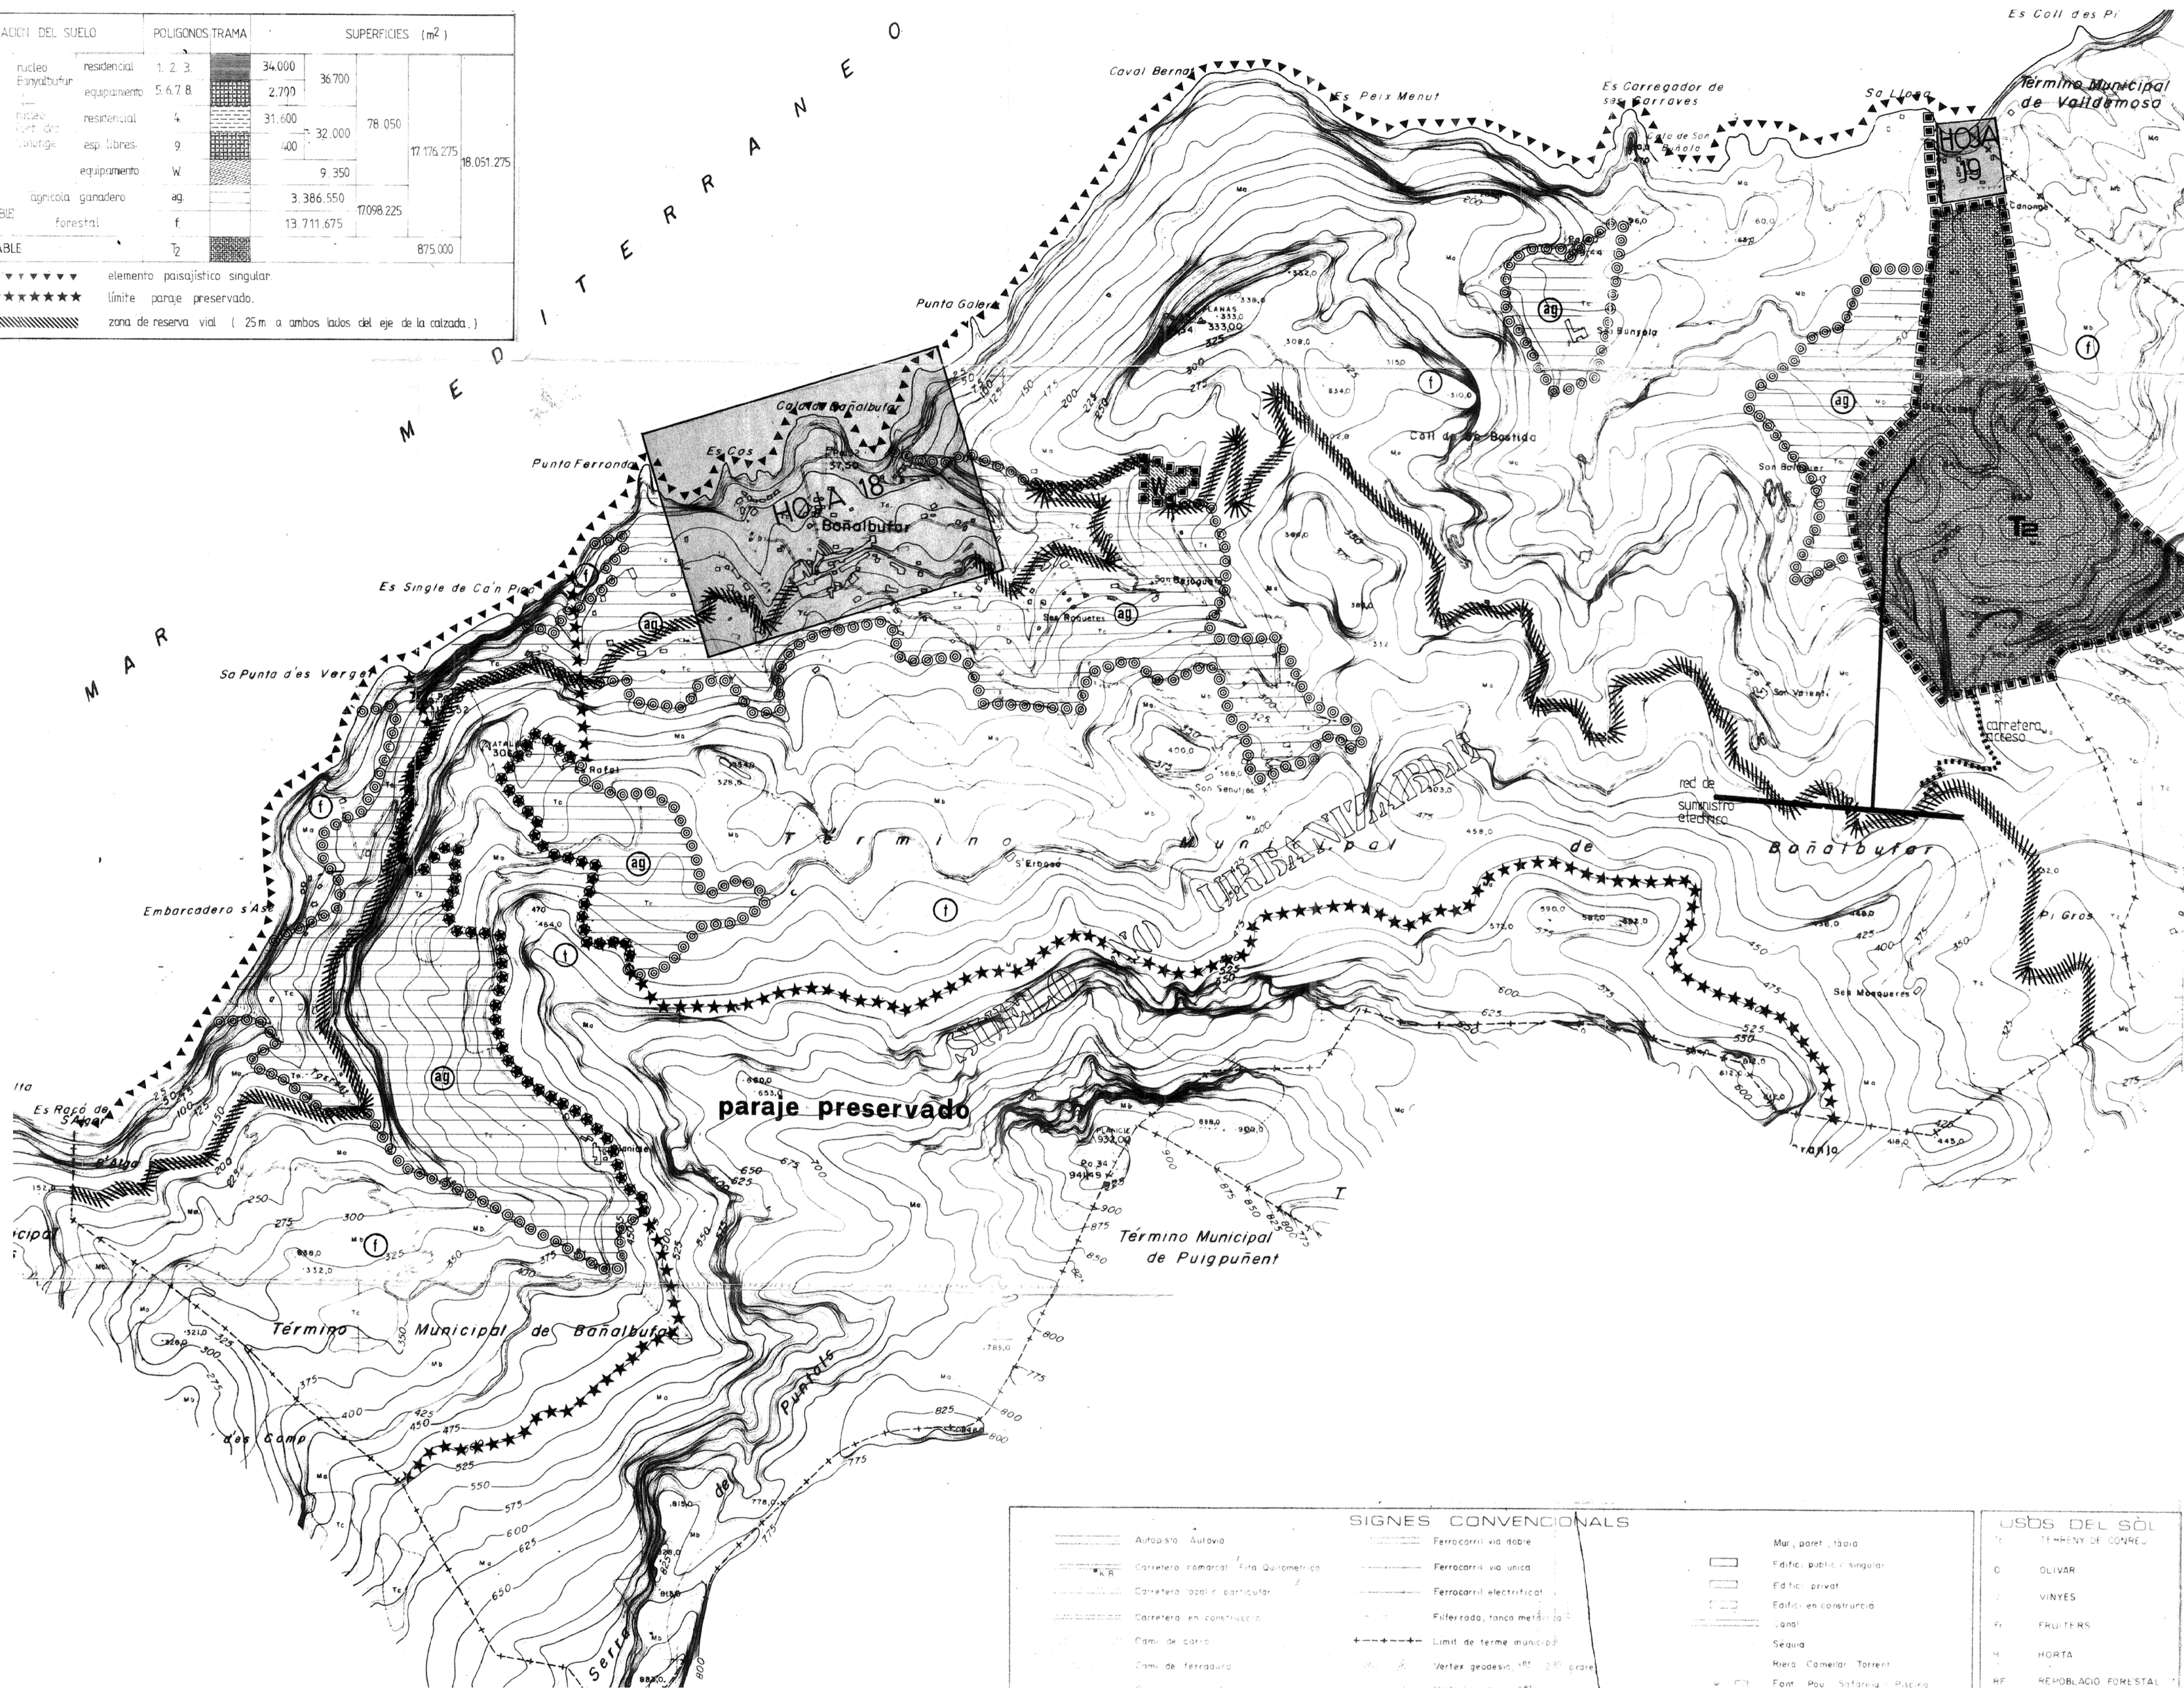

SIGNES CONVENCIONALS		
	Ferrocarril via doble	Mur, pared, tapia
	Ferrocarril via unica	Edifici public i singular
	Ferrocarril electricat	Edifici privat
	Fiterada, tanca metálica	Edifici en construccio
	Límit de terme municipal	Llançà
	Vertex geodesic 180º 300 grade	Sèquia
	Vertex geodesic 360º sense topografia	Riera, Canal, Torrent
	Punt de recolzament en la organització principal	Font, Pou, S'afarria, Placeta
	Punt d'oblit de l'obra de l'obra	Terrabit, Terrapla
	Torre de ràdio elèctrica	Corbes de nivell, Corba de depressió
		EQUIDISTANCIA ULTIMES 200m

USBS DEL SÒL	
T ₂	TERMINI DE CONCREU
O	OLIVAR
V	VINYES
F	FRUITERS
H	HORTA
RF	REPOBLACIO FORESTAL
B	BOSC
G	GARRIGA
EL	ERM. HANTUNG

CONCEPTE:
ZONIFICACIÓ SÒL RÚSTIC

PLANOL NUM: INF-01

ESCALA: 1:10000

DATA: DES 2011

AJUNT. DE BANYALBUFAR
NORMES SUBSIDIARIES
FASE: AVANÇ

BARTOMEU BAUZÀ ESTARELLAS
ARQUITECTE

BARTOMEU NICOLAU MAYOL
ARQUITECTE

ALEXANDRE OLIVER VENEGAS
ARQUITECTE TÈCNIC

MIQUEL GELABERT MORRO
ECONOMISTA

CARLES MENA RIBAS
ADVOCAT