


CALIFICACIÓ DEL SUELO		POLIGONS TRAMA		SUPERFÍCIES (m ²)			
URBANO	nucleo	residencial	1, 2, 3	34.000	36.700	78.050	17.176.275
	Eixalbufar	equipament	5, 6, 7, 8	2.790			
	nucleo	residencial	4	31.600	32.000		
	Port des Canonge	esp. llibres	9	400			
NO URBANIZABLE	agrícola ganadero	ag.		3.386.550	17.098.225	18.051.275	
	forestal	f		13.711.675			
URBANIZABLE		T ₂			875.000		

▼▼▼▼▼	elemento paisajístico singular.
*****	límite parque preservado.
///////	zona de reserva vial (25m a ambos lados del eje de la carretera.)

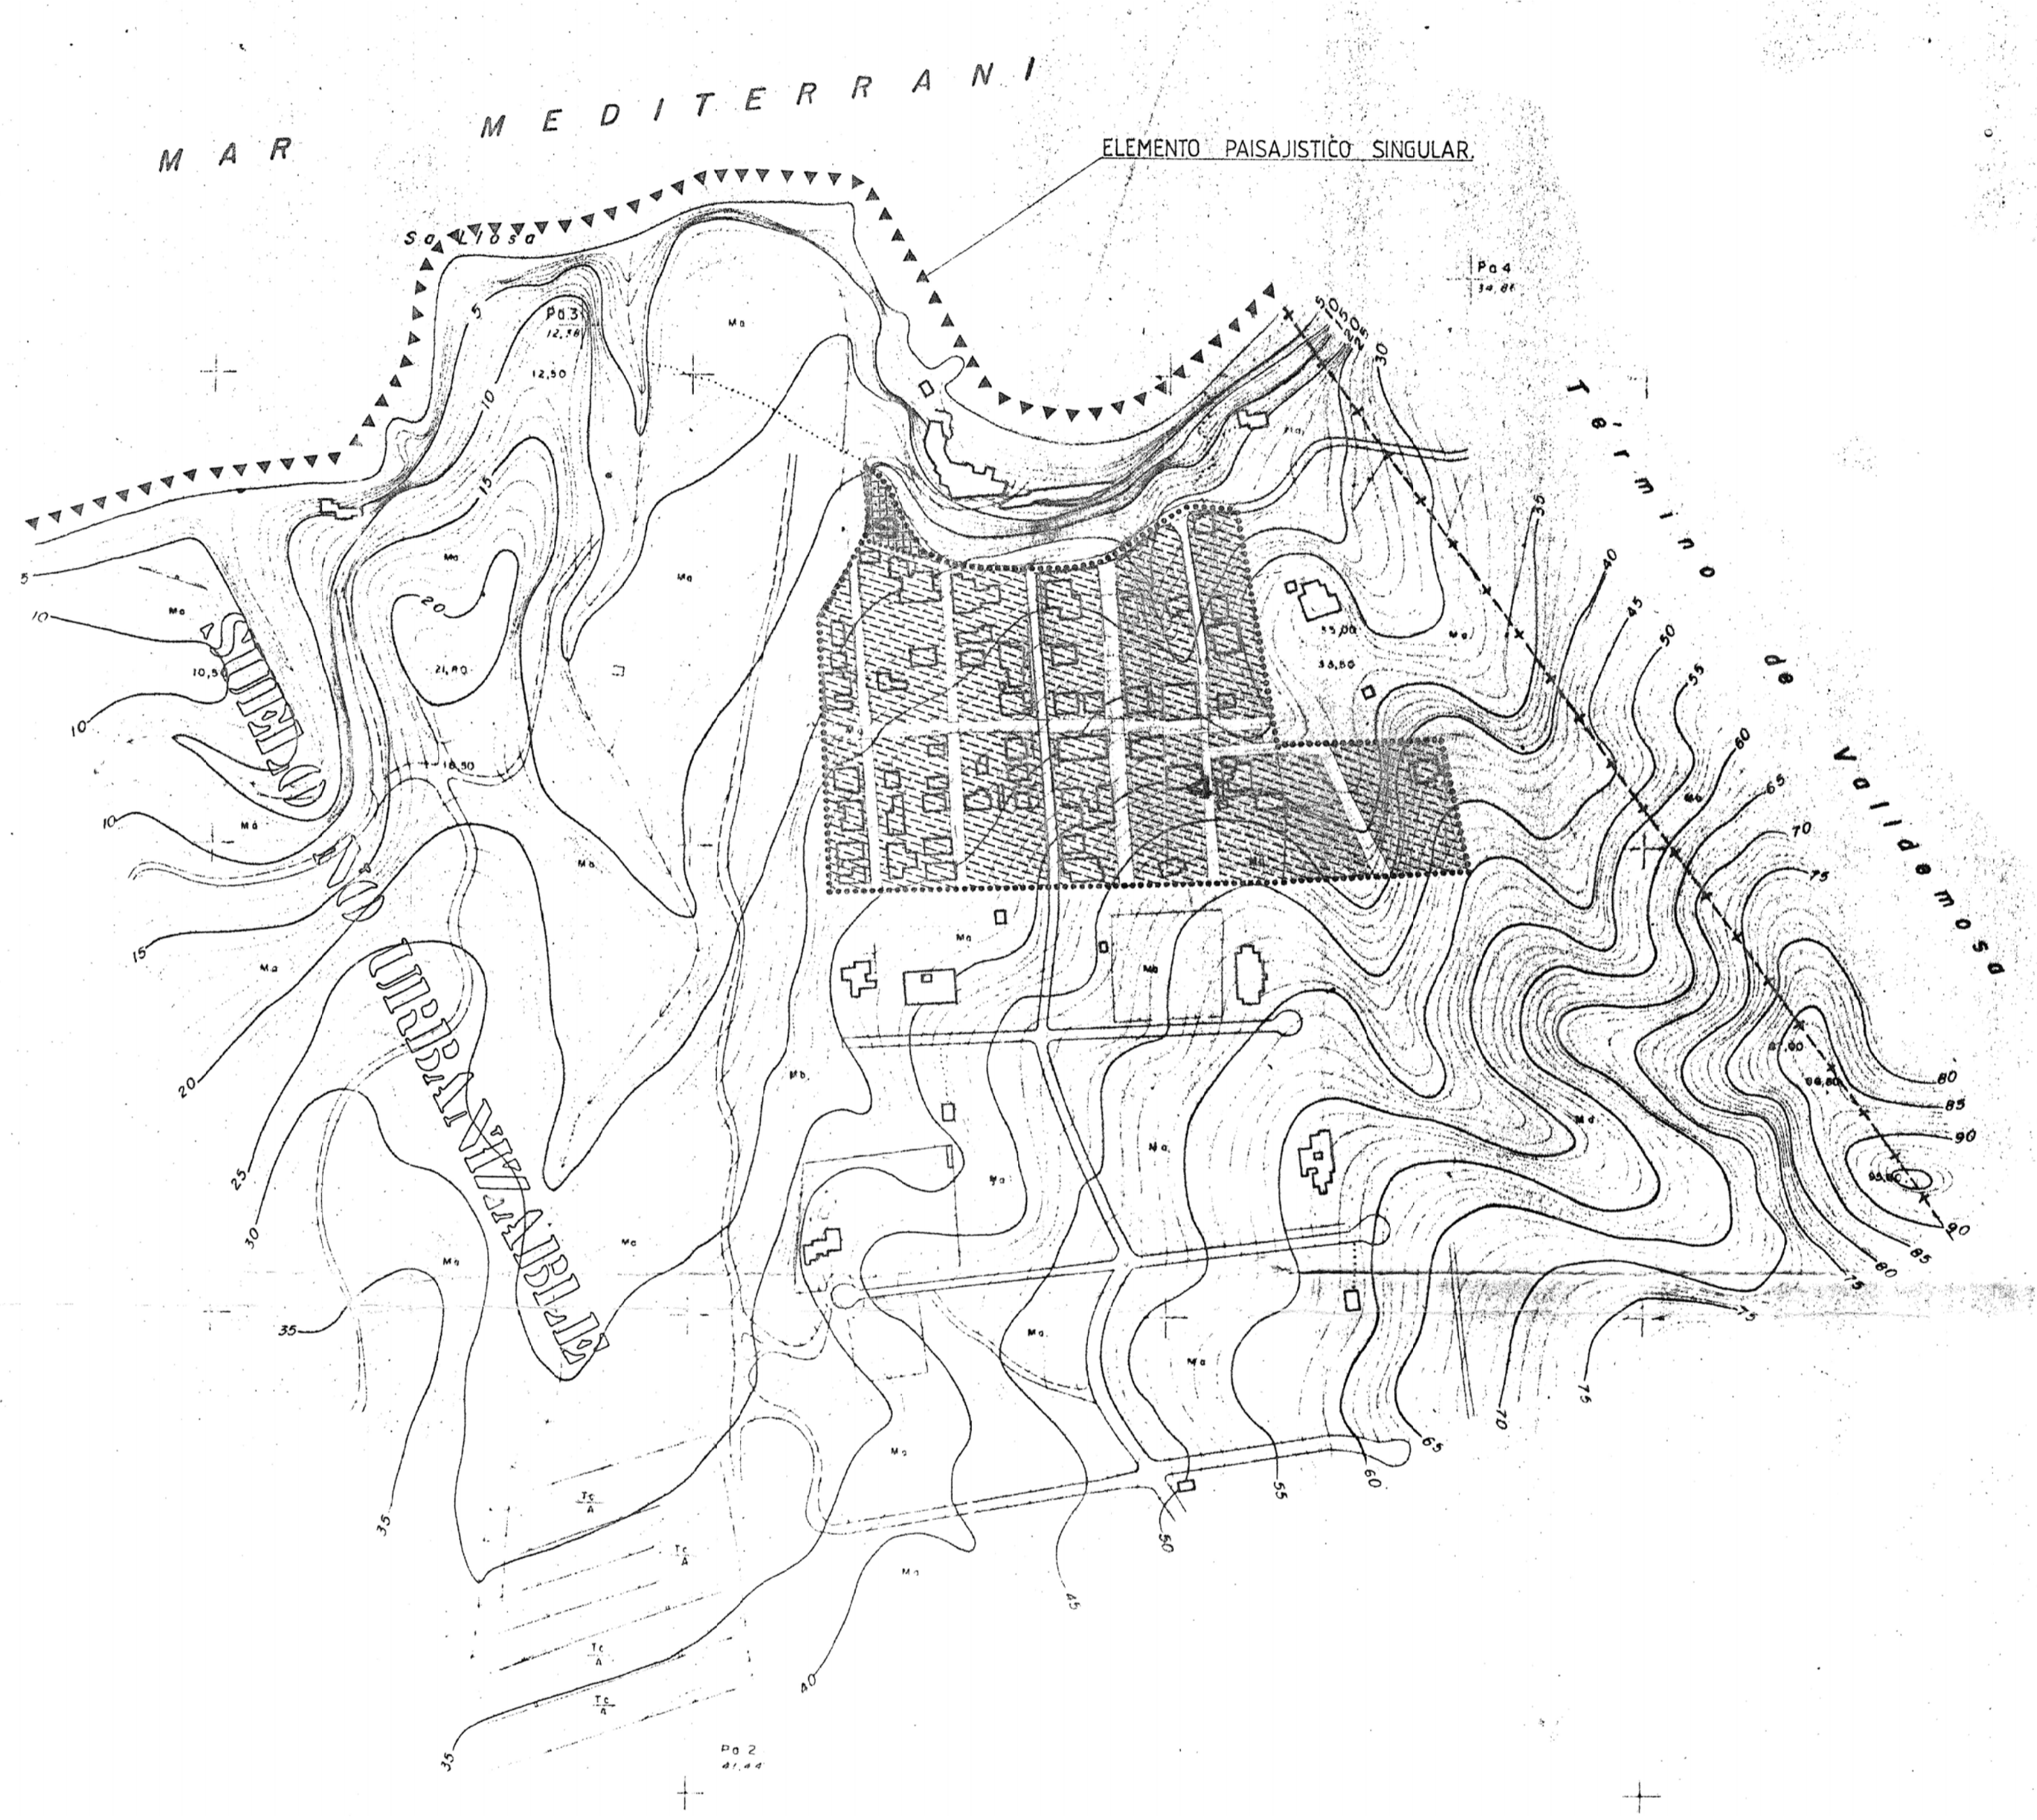

VÈRTEX				
NOM	Or	X	Y	Z
Pa 2		461.933	4394.216	41,44
Pa 3		461.753	4394.020	12,38
Pa 4		462.124	4394.040	50,08
Pa 5		462.528	4394.105	110,88
Pa 6		462.033	4394.374	117,95

INFORMACIÓ CARTOGRÀFICA

PROJECCIÓ U.T.M. ELLIPSOIDE INTERNACIONAL - PUS 31

ALÇADES REFERIDES AL NIVELL DEL MAR EN ALICANT

COORDENADES GEODÈSIQUES ALS CANTONS DEL FULL

VOL FOTOGRAFÈMIC REALITZAT EN JUNIO DEL 1981 PER T.F.A

TRIANGULACIÓ PRÒPIA D'AQUEST AIXECAMENT

REFERIDA A LA XARXA GEODÈSIQA NACIONAL.

SUPORT DE CAMP REALITZAT EN SEPTIEMBRE DEL 1981 PER REPLANTEIG I TOPOGRAFIA

RESTITUCIÓ I DIBUIX REALITZAT EN OCTUBRE DEL 1981 PER AFROGRAM S.A

	SUPERFÍCIE	%
EXTENSIVA BAJA	24.680	89,42
VIALES	2.920	10,58
TOTAL SUELO URBANO NUCLEO PORT DES CANONGE	27.600	100,00

SIGNES CONVENCIONALS		
	Autopista / Autovia	
	Carretera comarcal	
	Carretera local i particular	
	Carretera en construccio	
	Cami de carter	
	Cami de ferrocarril	
	Camino	
	Limit de carter	
	Mitja de carrer	
	Mur, pare, tancament	
	Edifici public i singular	
	Edifici privat	
	Edifici en construccio	
	Canal	
	Sequia	
	Riera	
	Font	
	Plataner	
	Terrabit	
	Corbes de nivell	
	EQuidistancia de l'IBERS	

USBS DEL SÒL	
0	OLIVAR
1	VINYES
2	FRUITERS
3	HORTA
4	REPOBLACIÓ FORESTAL
5	BOSC
6	GARRIGA
7	ERM. HANTUNG

CONCEPTE:
ZONIFICACIÓ SÒL URBÀ (PORT D'ES CANONGE)

PLANOL NUM: INF-03

ESCALA: 1:2000

DATA: DES 2011

AJUNT. DE BANYALBUFAR
 NORMES SUBSIDIARIES
 FASE: AVANÇ

BARTOMEU BAUZÀ ESTARELLAS
 ARQUITECTE

BARTOMEU NICOLAU MAYOL
 ARQUITECTE

ALEXANDRE OLIVER VENEGAS
 ARQUITECTE TÈCNIC

MIQUEL GELABERT MORRO
 ECONOMISTA

CARLES MENA RIBAS
 ADVOCAT